


令和6年度 石見臨空ファクトリーパーク分譲用地除草業務 計画平面図

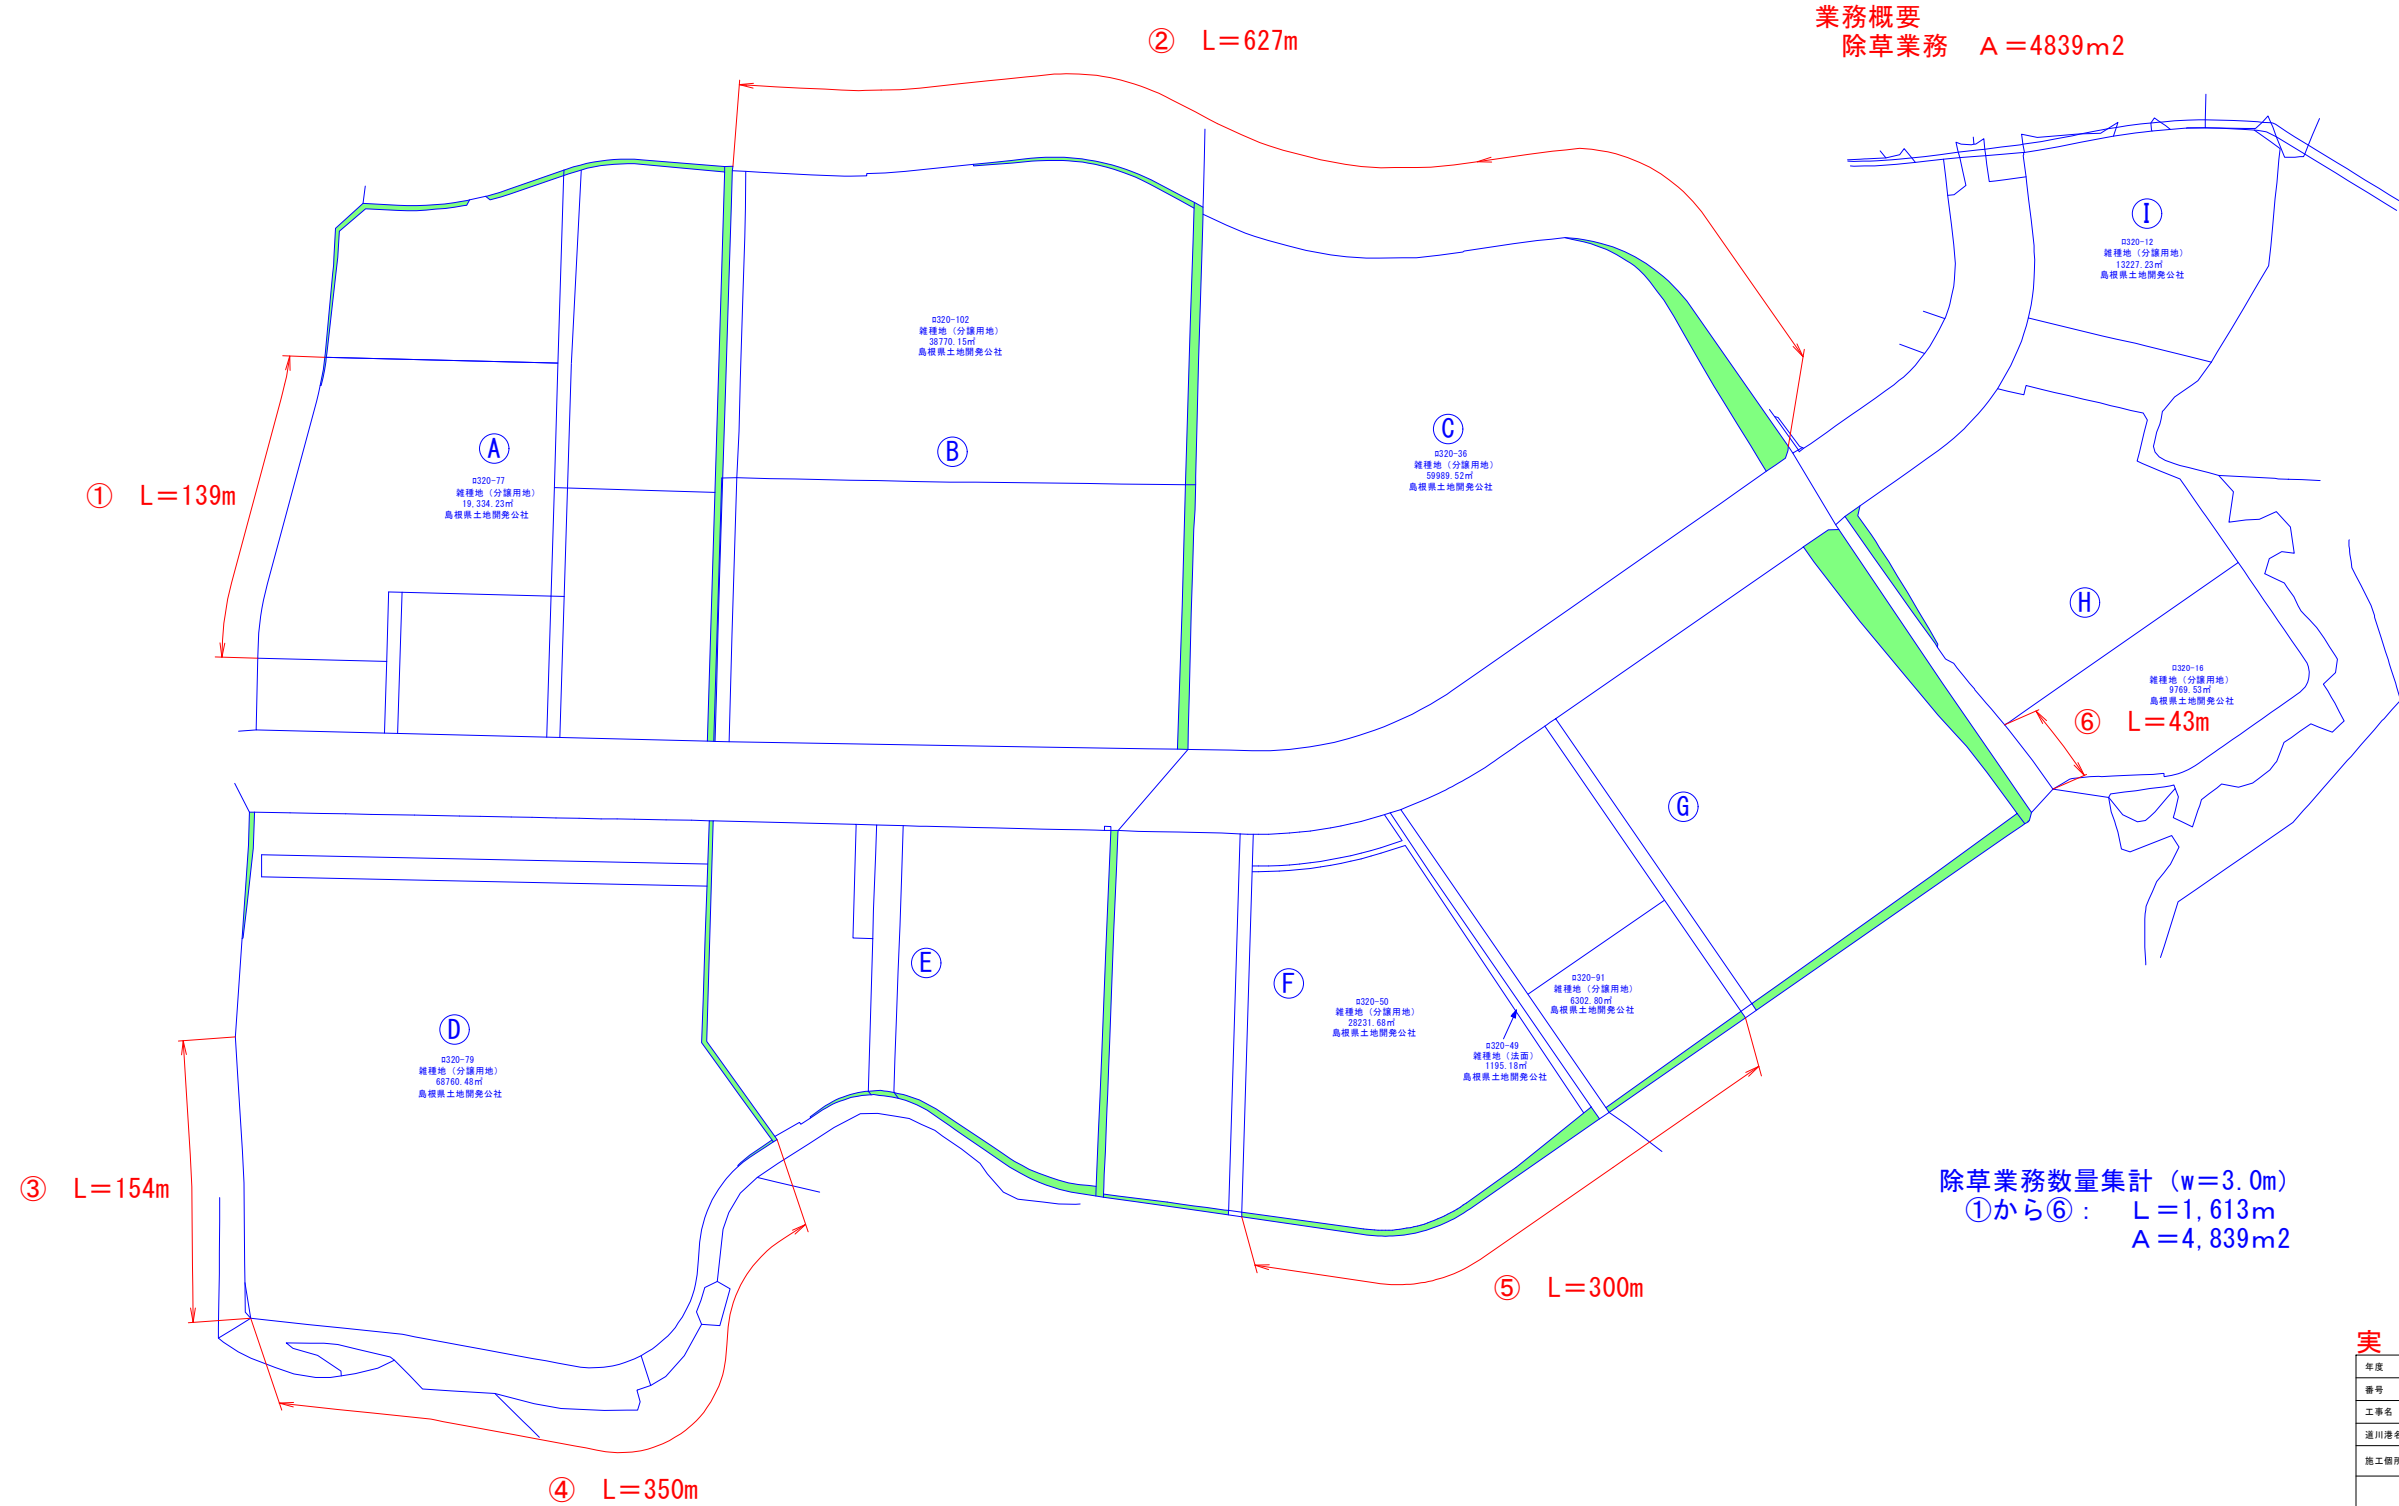

実施

年度	令和 6 年度
番号	頁 号
工事名	令和6年度 石見臨空ファクトリーパーク分譲用地除草業務
通川番号	石見臨空ファクトリーパーク
施工場所	益田市 虫通町 地内
図面名称	計画平面図
会社名	会社及び責任者
測量	
調査	
設計	
1 葉の内 1	